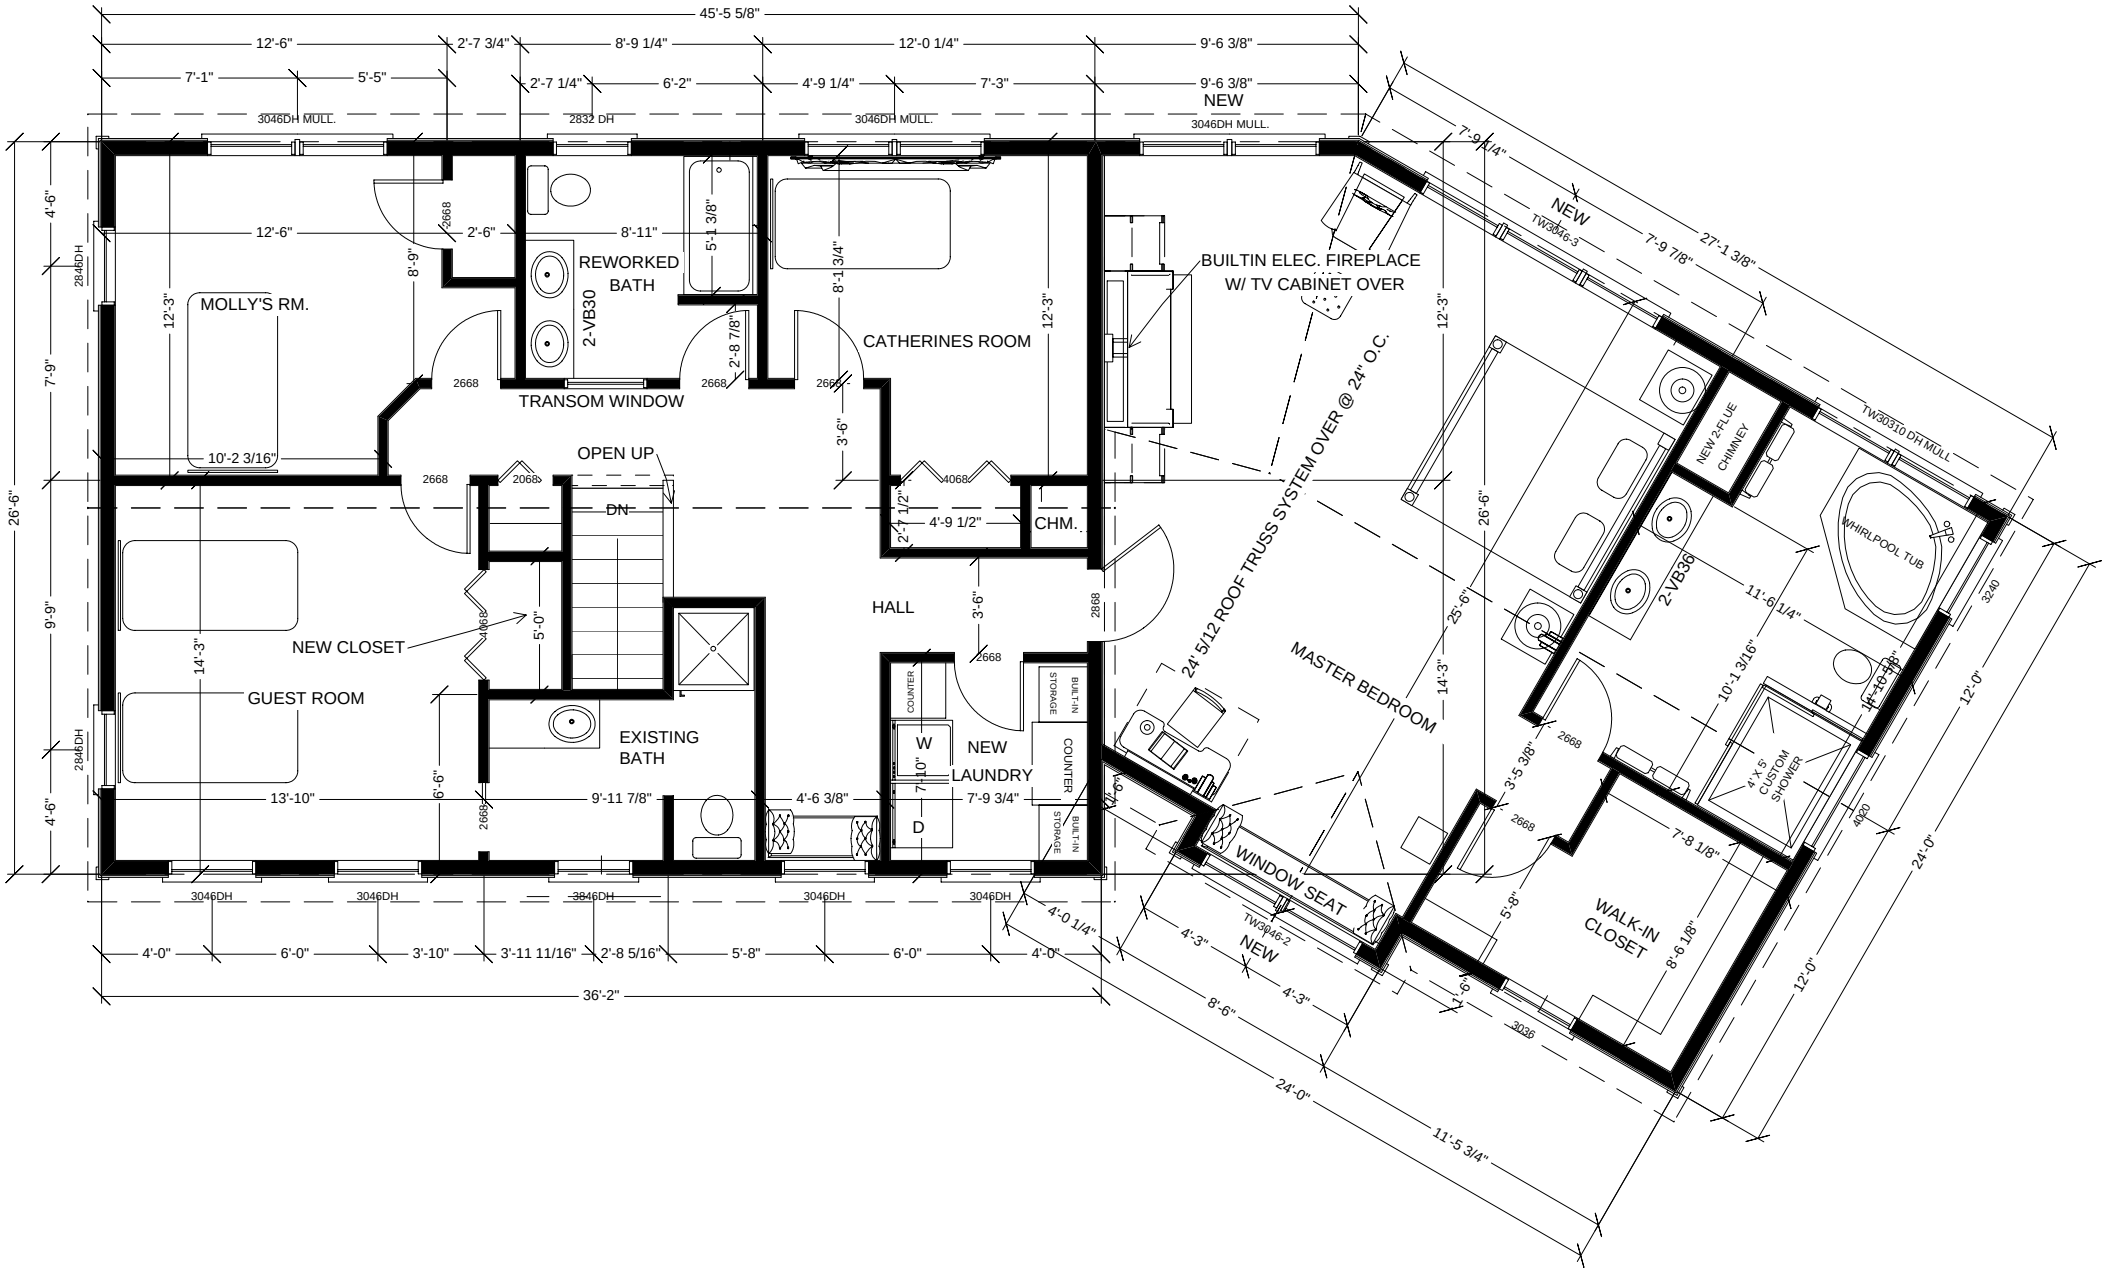
45'-5 5/8"
12'-6"
2'-7 3/4"
8'-9 1/4"
12'-0 1/4"
9'-6 3/8"
7'-1"
5'-5"
2'-7 1/4"
6'-2"
4'-9 1/4"
7'-3"
9'-6 3/8"
NEW
3046DH MULL.
2832 DH
3046DH MULL.
3046DH MULL.
MOLLY'S RM.
REWORKED BATH
2-VB30
TRANSOM WINDOW
CATHERINES ROOM
BUILTIN ELEC. FIREPLACE W/ TV CABINET OVER
OPEN UP
DN
HALL
CHM.
NEW CLOSET
GUEST ROOM
EXISTING BATH
NEW LAUNDRY
COUNTER
BUILT-IN STORAGE
W
D
10'-2 3/16"
13'-10"
9'-11 7/8"
4'-6 3/8"
7'-9 3/4"
26'-6"
7'-9"
9'-9"
4'-6"
2846DH
3046DH
3846DH
4'-0"
6'-0"
3'-10"
3'-11 11/16"
2'-8 5/16"
5'-8"
36'-2"
24' 5/12 ROOF TRUSS SYSTEM OVER @ 24" O.C.
MASTER BEDROOM
WINDOW SEAT
TW3046-2
NEW
TW3046-3
7'-9 1/4"
7'-9 7/8"
27'-1 3/8"
TW30310 DH MULL
NEW 2-FLUE CHIMNEY
2-VB36
WHIRLPOOL TUB
4' X 5' CUSTOM SHOWER
WALK-IN CLOSET
11'-6 1/4"
10'-1 3/16"
12'-0"
24'-0"
11'-5 3/4"
8'-6"
4'-3"
4'-0 1/4"
3'-5 3/8"
7'-8 1/8"
5'-8"
8'-6 1/8"
3240
4020
3036